



MODELOVÉ PŘÍKLADY PRO JMENOVITÉ ROZMĚRY 1970 - 2300 mm


JMENOVITÝ ROZMĚR (světlost)	DOPORUČENÝ ROZMĚR STAVEBNÍHO OTVORU	VNĚJŠÍ ROZMĚR ZÁRUBNĚ
šířka / výška	šířka+120 / výška+60	šířka+98 / výška+49
700 / 1970	820 / 2030	798 / 2019
800 / 2100	920 / 2160	898 / 2149
900 / 2300	1020 / 2360	998 / 2349

minimální tloušťka příčky 90 mm


uvedené rozměry v mm

PRO JMENOVITÝ ROZMĚR VYŠŠÍ NEŽ 2300 MM JSOU URČENY SKRYTÉ ZÁRUBNĚ FORTIUS 52



Osazení zárubně před dokončením omítky

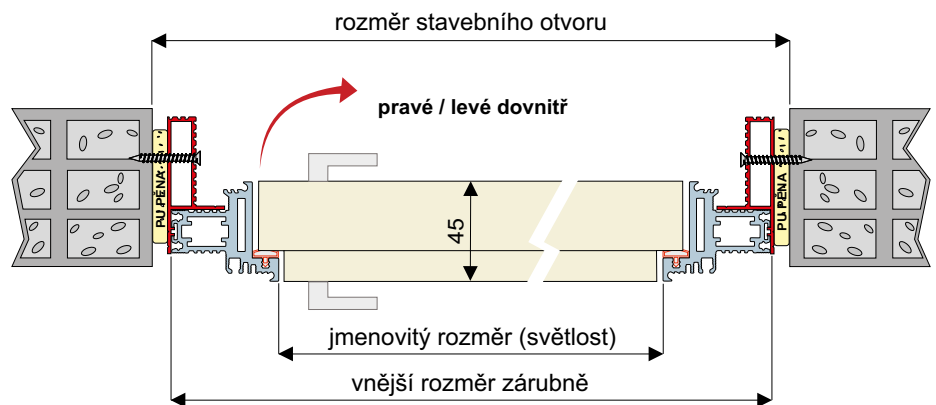

Po zaomíání

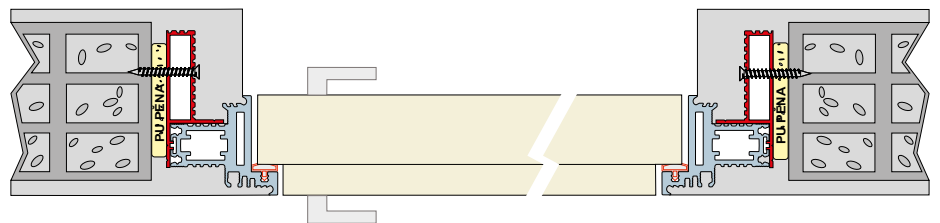

Varianta pro monolitické příčky, nosné zdivo a atypické provedení

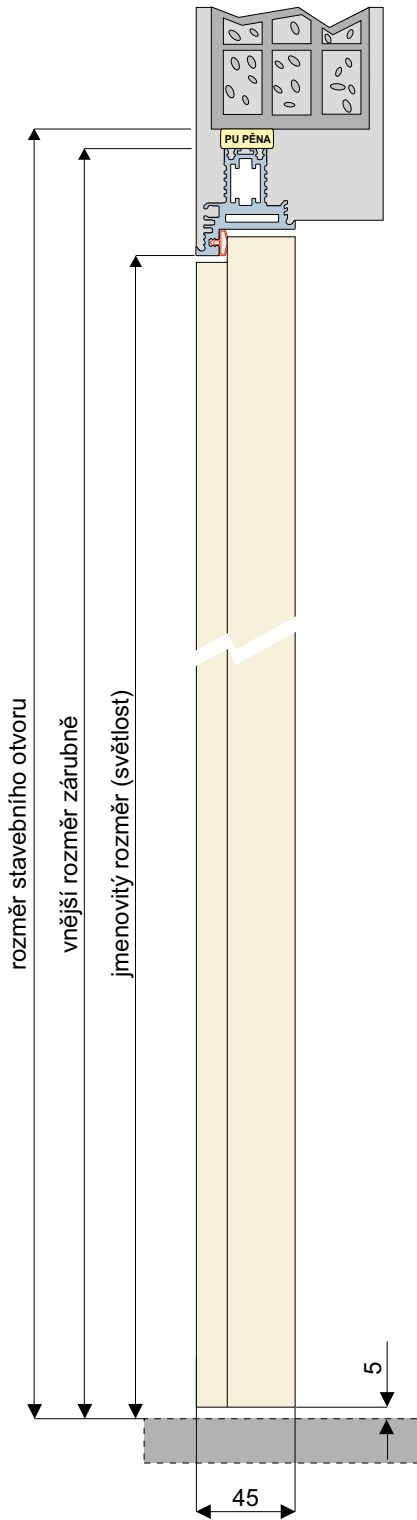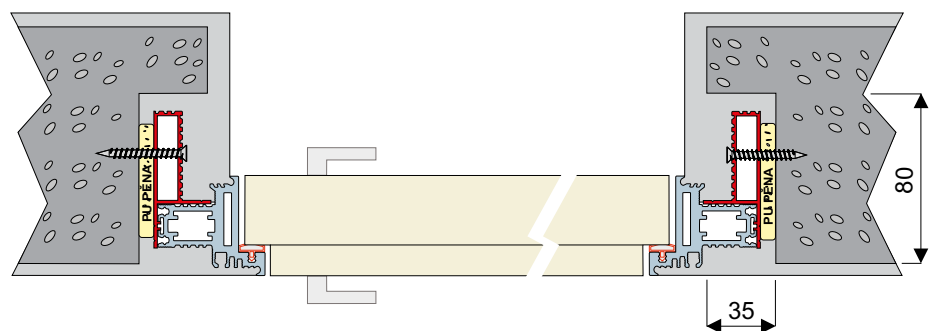



MODELOVÉ PŘÍKLADY PRO JMENOVITÉ ROZMĚRY 1970 - 2300 mm


JMENOVITÝ ROZMĚR (světlost)	DOPORUČENÝ ROZMĚR STAVEBNÍHO OTVORU	VNĚJŠÍ ROZMĚR ZÁRUBNĚ
šířka / výška	šířka+120 / výška+60	šířka+98 / výška+49
700 / 1970	820 / 2030	798 / 2019
800 / 2100	920 / 2160	898 / 2149
900 / 2300	1020 / 2360	998 / 2349

minimální tloušťka příčky 90 mm


uvedené rozměry v mm

PRO JMENOVITÝ ROZMĚR VYŠŠÍ NEŽ 2300 MM JSOU URČENY SKRYTÉ ZÁRUBNĚ FORTIUS 52

Osazení zárubně před dokončením omítky

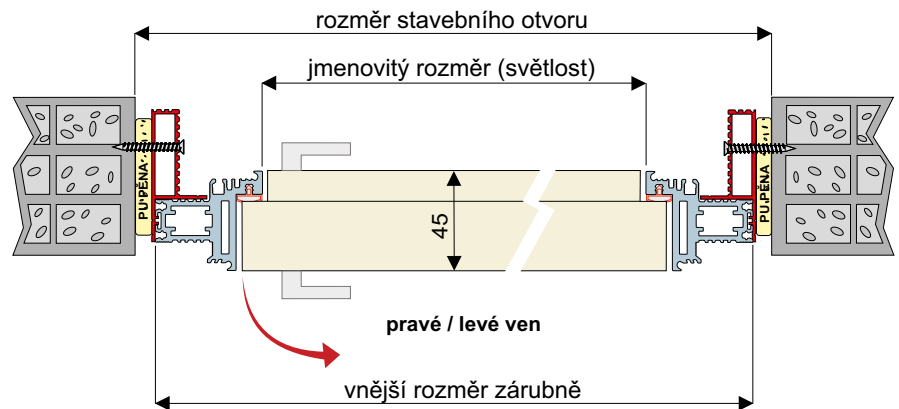

Po zaomíání

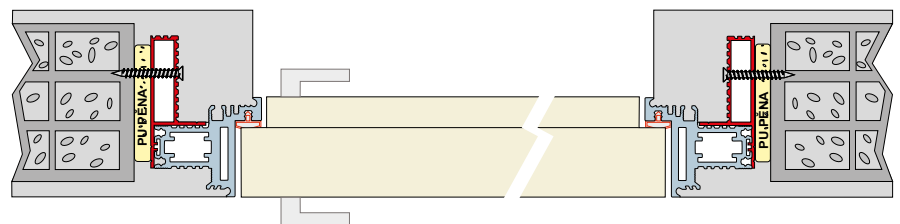

Varianta pro monolitické příčky, nosné zdivo a atypické provedení

