


FORTIUS 52

ZDIVO SDK

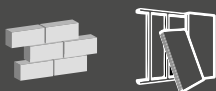

DVEŘE SE SKRYTOU ZÁRUBNÍ
S NADSVĚTLÍKEM
OTEVÍRÁNÍ DOVNITŘ / VEN

MODELOVÉ PŘÍKLADY PRO JMENOVITÉ ROZMĚRY 2600 - 3500 mm


JMENOVITÝ ROZMĚR (světlost)	DOPORUČENÝ ROZMĚR STAVEBNÍHO OTVORU	VNĚJŠÍ ROZMĚR ZÁRUBNĚ
šířka / výška	šířka+120 / výška+60	šířka+98 / výška+49
700 / 2600	820 / 2660	798 / 2649
800 / 3000	920 / 3060	898 / 3049
900 / 3500	1020 / 3560	998 / 3549

uvedené rozměry v mm

■ ve variantě bez horního nadpraží je nadsvětlík přisazen ke stropu



VARIANTA ZDIVO

Po zaomítnutí

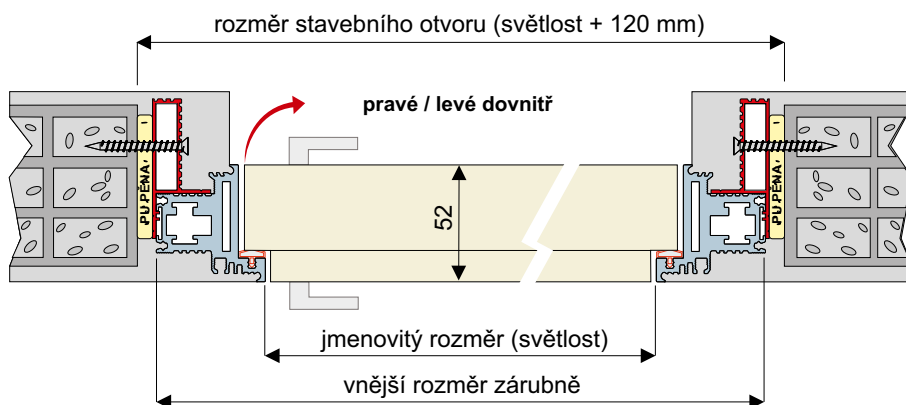

VARIANTA SDK

Jednoduché opláštění

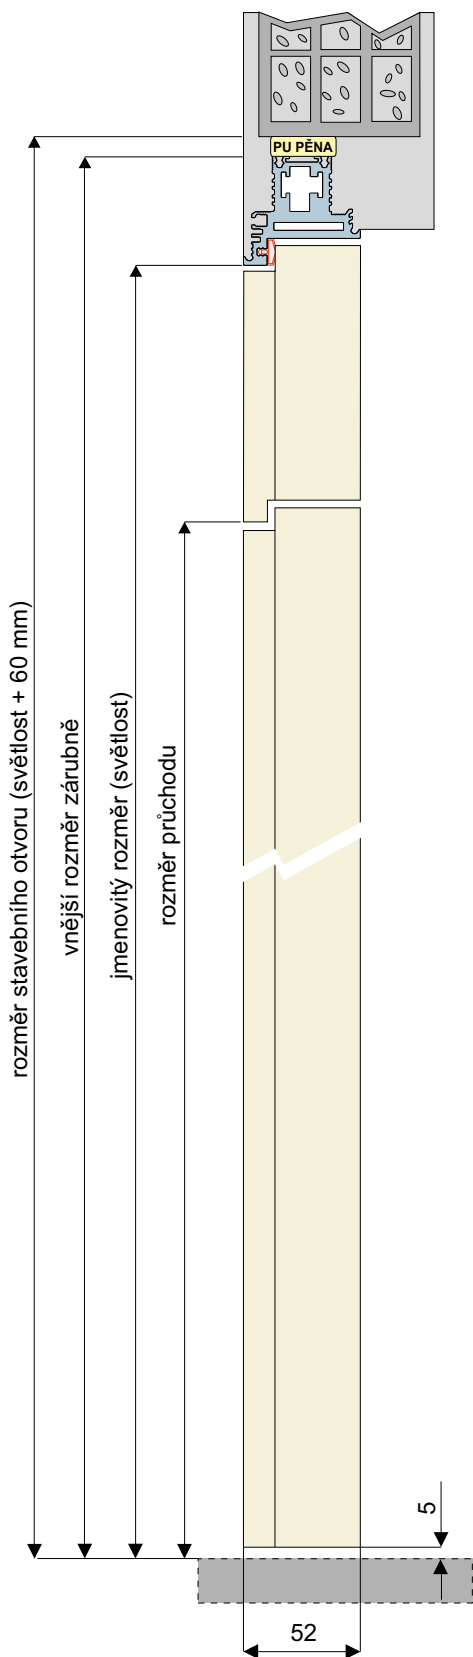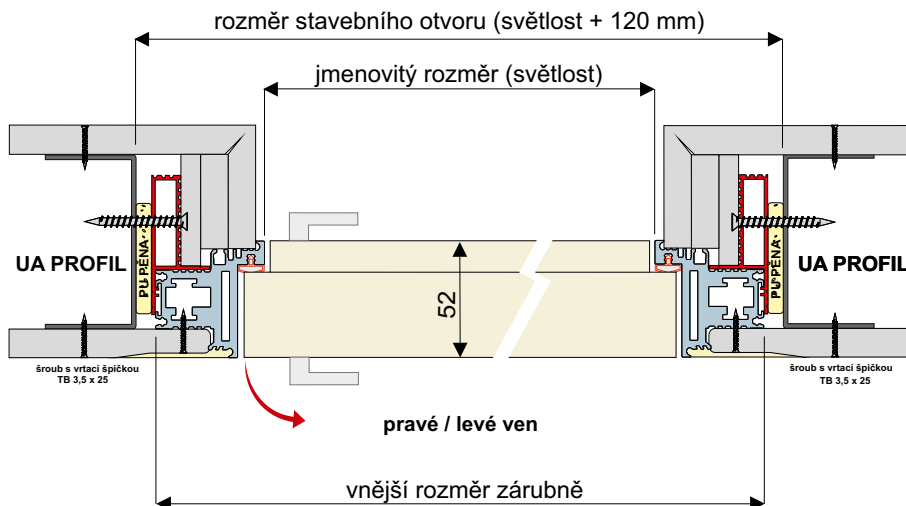

v případě osazení padacího prahu je spára pod dveřmi 7mm